


# ふれあい広場

定員 100 人

186.3 m<sup>2</sup> ・ H5.7m(天窓除く)

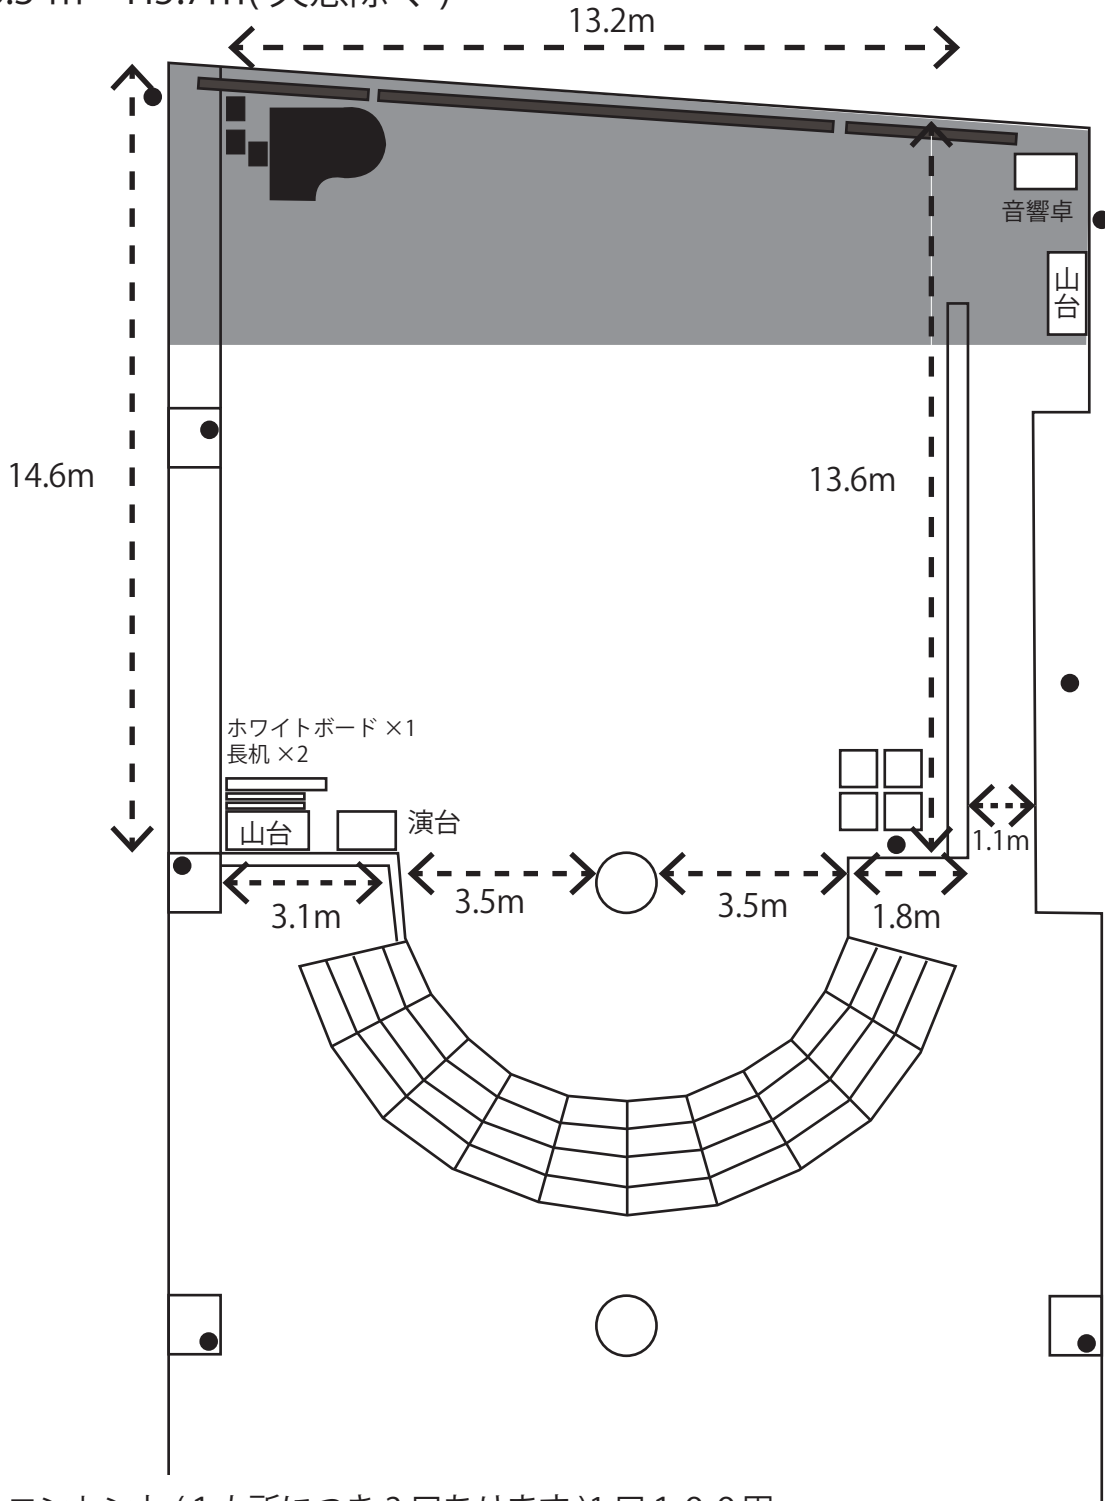

●コンセント (1カ所につき2口あります) 1口100円

