


2階 講座室・アトリエ・ホールのご案内

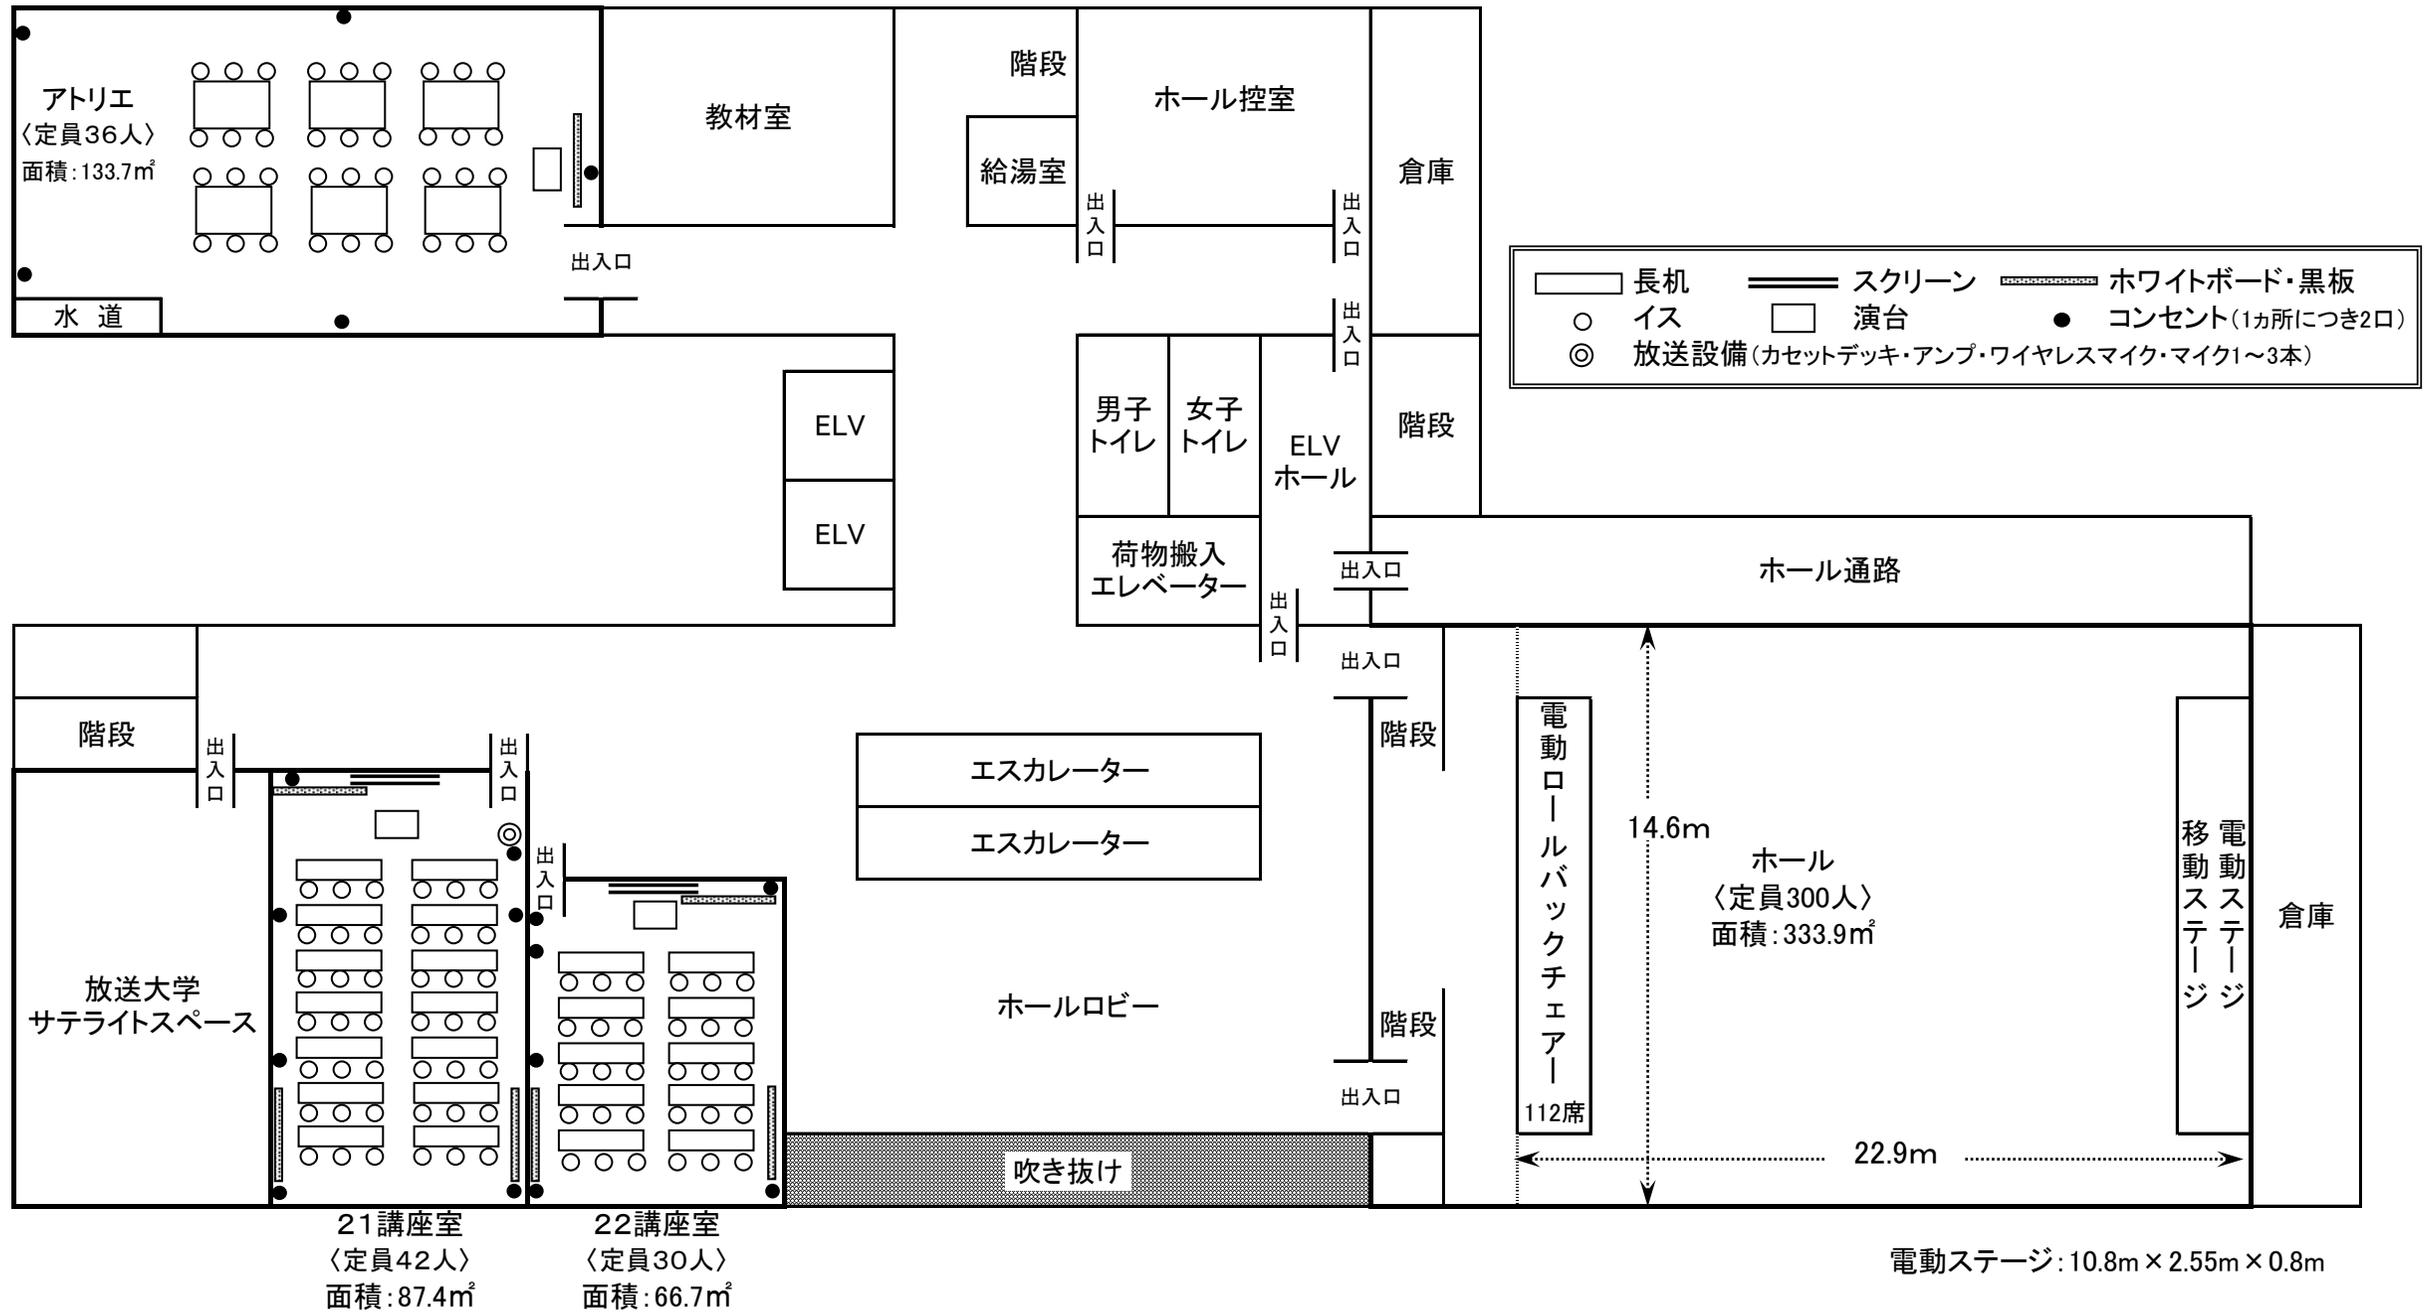

電動ステージ: 10.8m x 2.55m x 0.8m