


# 53会議室

定員48人

90.9m<sup>2</sup>・H2.5m

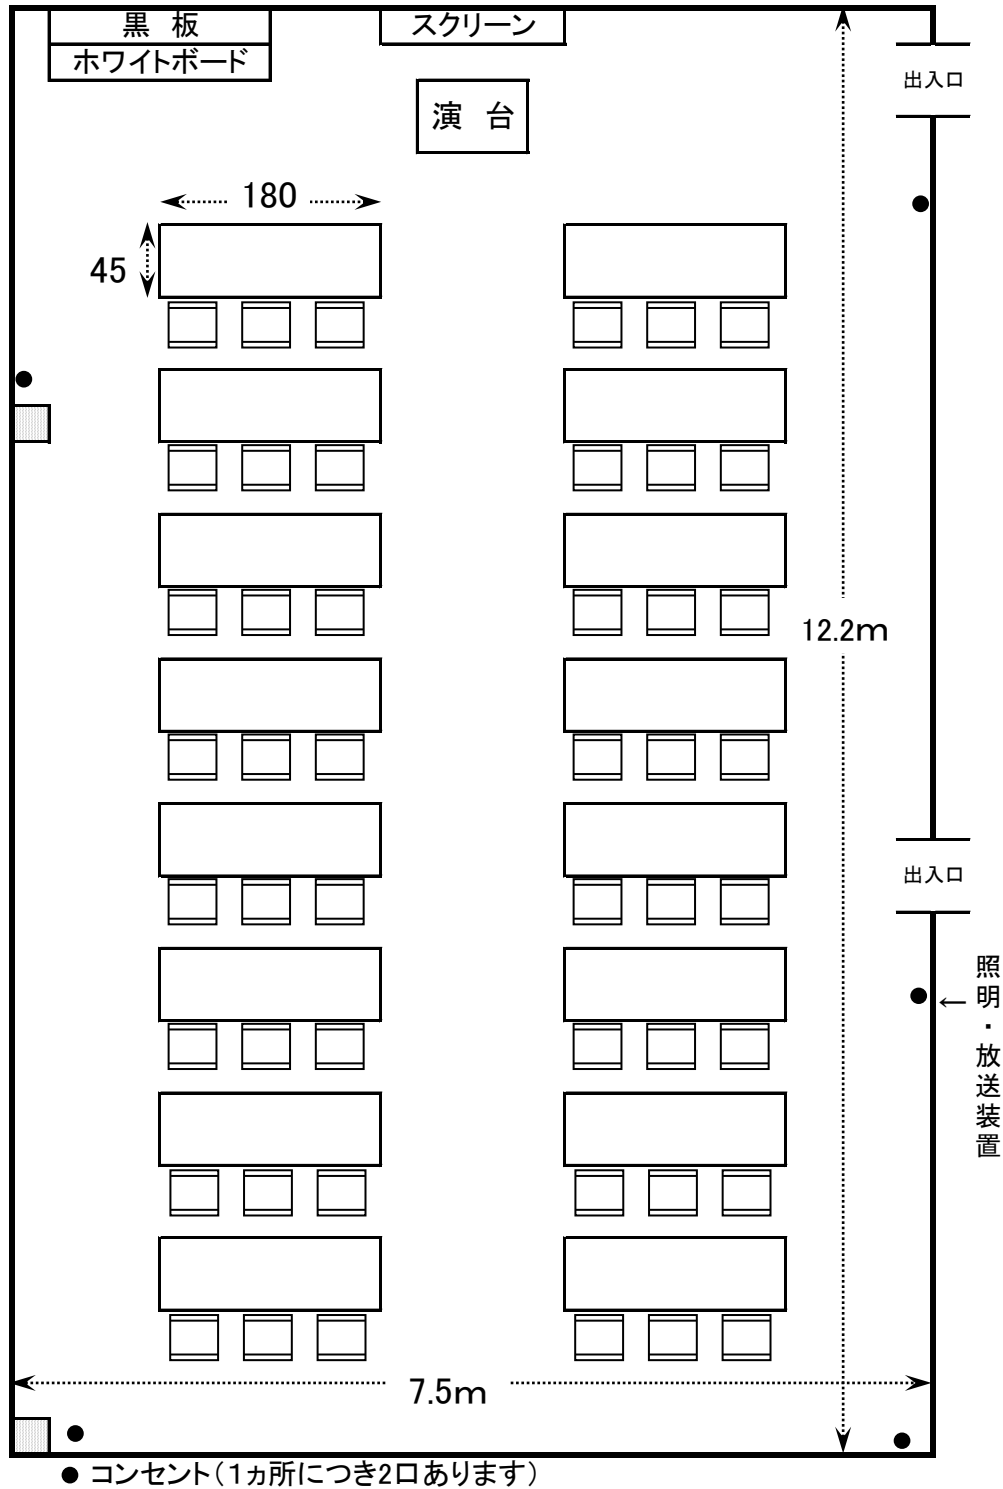

- 1 利用時には、準備・片付けの時間を含みます。
- 2 机・イス等の移動をされた場合は、元の位置に戻し現状復帰してください。
- 3 片付け終了後、消灯・施錠をご確認いただき、利用時間内に1階事務室まで鍵とファイルをご返却ください。
- 4 湯呑み・ポット・水差し等は、給湯室にありますのでご自由にお使いください。  
なお、使用後は洗って元の位置に戻してください。
- 5 ご不明な点がございましたら、1階事務室(内線101または102)までご連絡ください。