


# クッキングルーム

96.4㎡・H2.8m

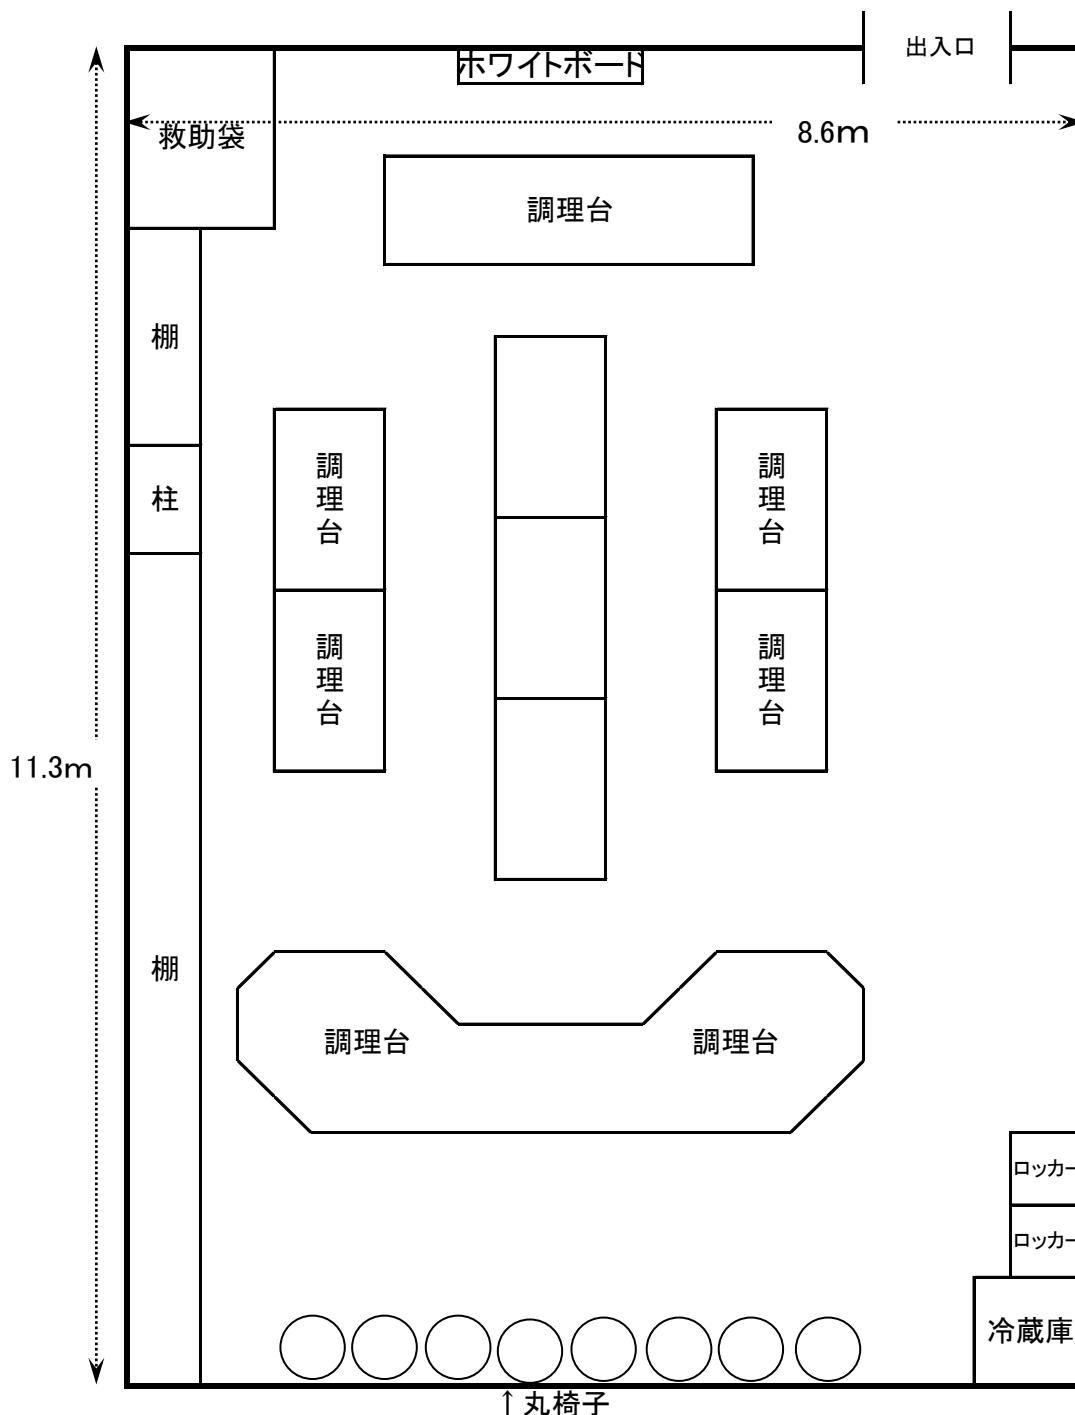

- 1 利用時間には、準備・片付けの時間を含みます。
- 2 机・イス等の移動をされた場合は、元の位置に戻し現状復帰してください。
- 3 片付け終了後、消灯・施錠をご確認いただき、利用時間内に1階事務室まで鍵とファイルをご返却ください。
- 4 湯呑み・ポット・水差し等は、お部屋内キャビネットの中にありますのでご自由にお使いください。給湯室は、3階または5階をご利用ください。  
なお、使用後は洗って元の位置に戻してください。
- 5 ご不明な点がございましたら、1階事務室(内線101または102)までご連絡ください。