


4階 特別会議室・クッキングルーム・文芸館講座室 のご案内

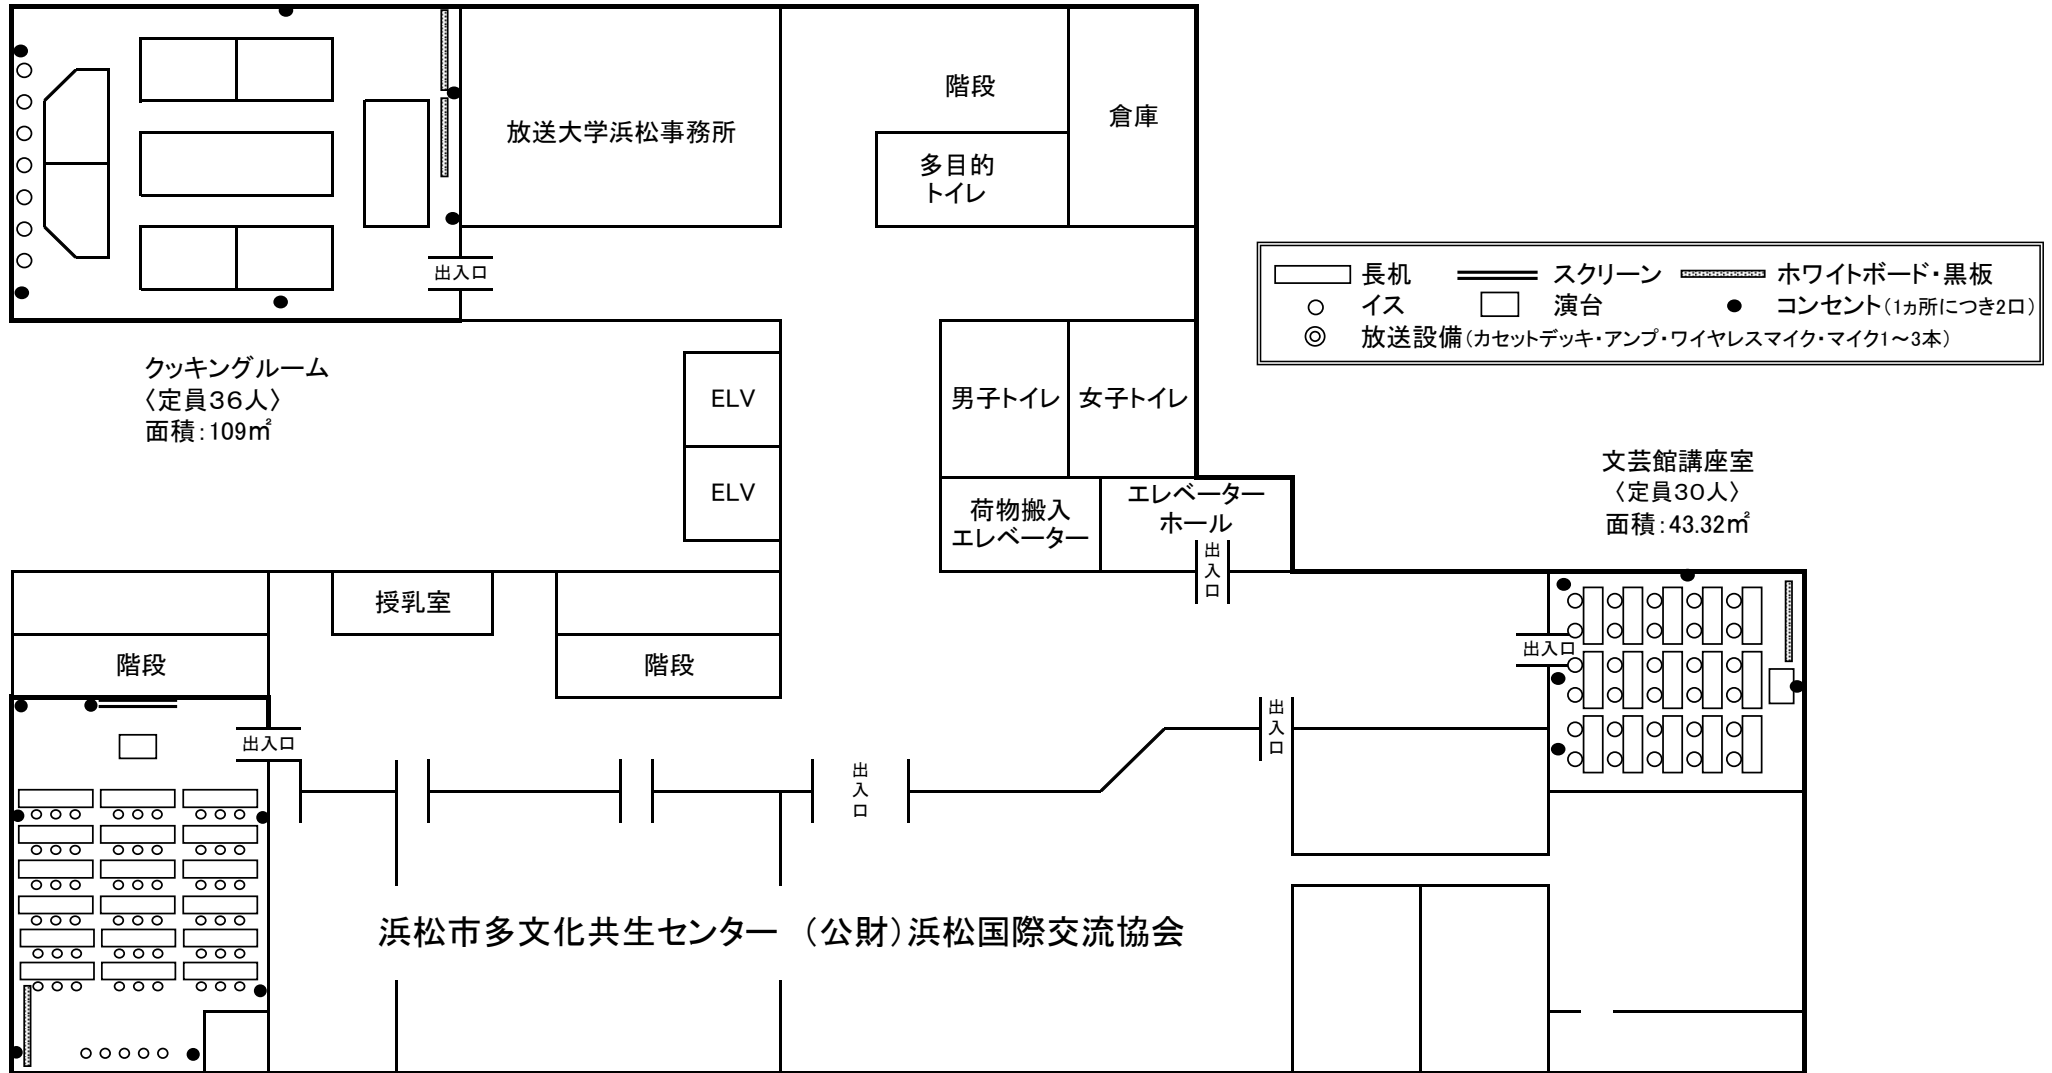

特別会議室
 〈定員54人〉
 面積: 77㎡