


浜北文化センター小ホール 照明基本仕込・回路図

- ホリゾン幕
- バック幕
- 5 バトン
- 4 バトン
- 天井反射板・後吊
- UHL
- 袖幕 3
- SL 2
- スクリーン
- 中割幕
- 3 バトン
- 天井反射板・前吊
- 一文字幕
- 袖幕 2
- 2 バトン
- SL 1
- BL (文字共)
- 1 バトン
- 袖幕 1
- 定式幕
- 暗転幕
- 絞り緞帳
- 緞帳

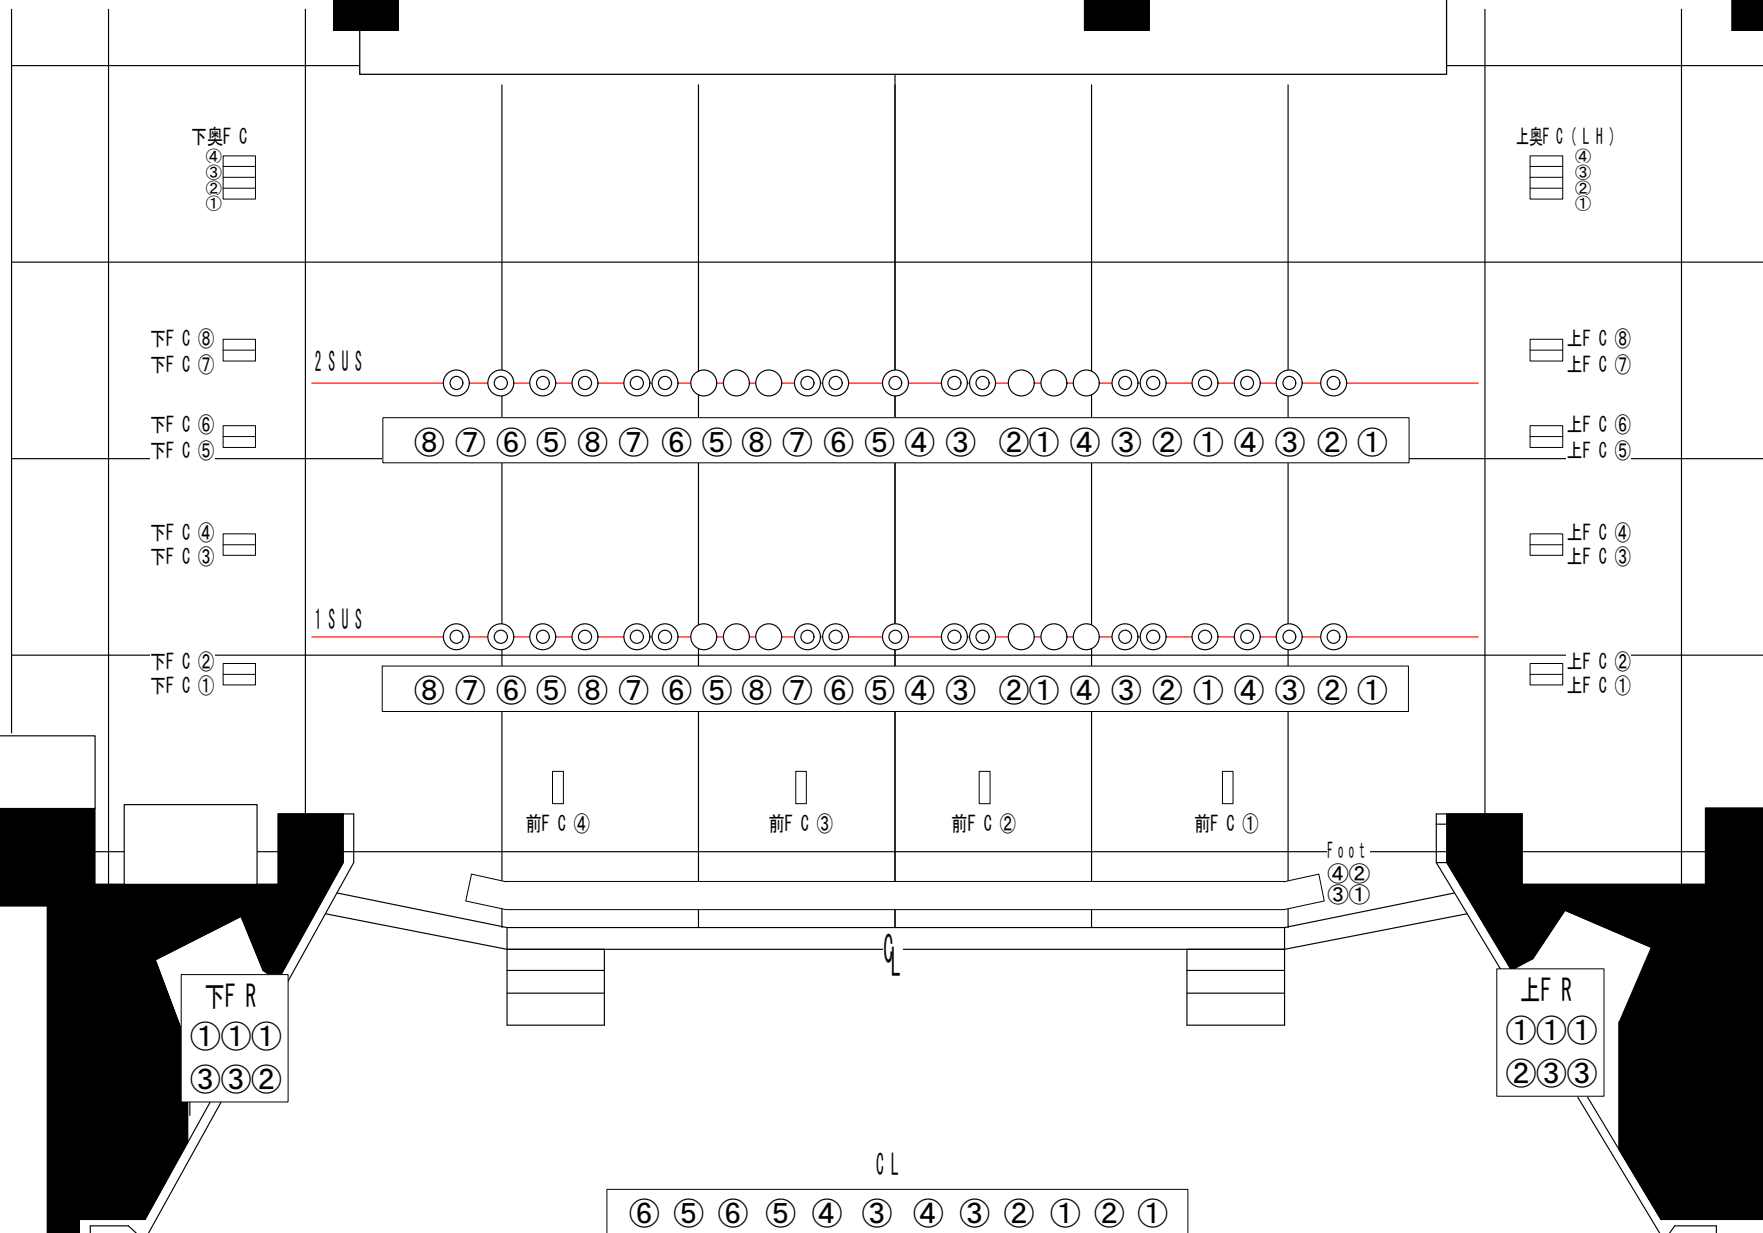

下F R
①①①
③③②

上F R
①①①
②③③

CL
⑥ ⑤ ⑥ ⑤ ④ ③ ④ ③ ② ① ② ①

前F C ④

前F C ③

前F C ②

前F C ①

Foot
④②
③①

2 SUS

1 SUS

下奥F C
④
③
②
①

上奥F C (LH)
④
③
②
①

下F C ⑧
下F C ⑦
下F C ⑥
下F C ⑤

上F C ⑧
上F C ⑦
上F C ⑥
上F C ⑤

下F C ④
下F C ③

上F C ④
上F C ③

下F C ②
下F C ①

上F C ②
上F C ①

⑧ ⑦ ⑥ ⑤ ⑧ ⑦ ⑥ ⑤ ⑧ ⑦ ⑥ ⑤ ④ ③ ② ① ④ ③ ② ① ④ ③ ② ①

⑧ ⑦ ⑥ ⑤ ⑧ ⑦ ⑥ ⑤ ⑧ ⑦ ⑥ ⑤ ④ ③ ② ① ④ ③ ② ① ④ ③ ② ①