


浜松市浜北文化センター

小ホール舞台断面図

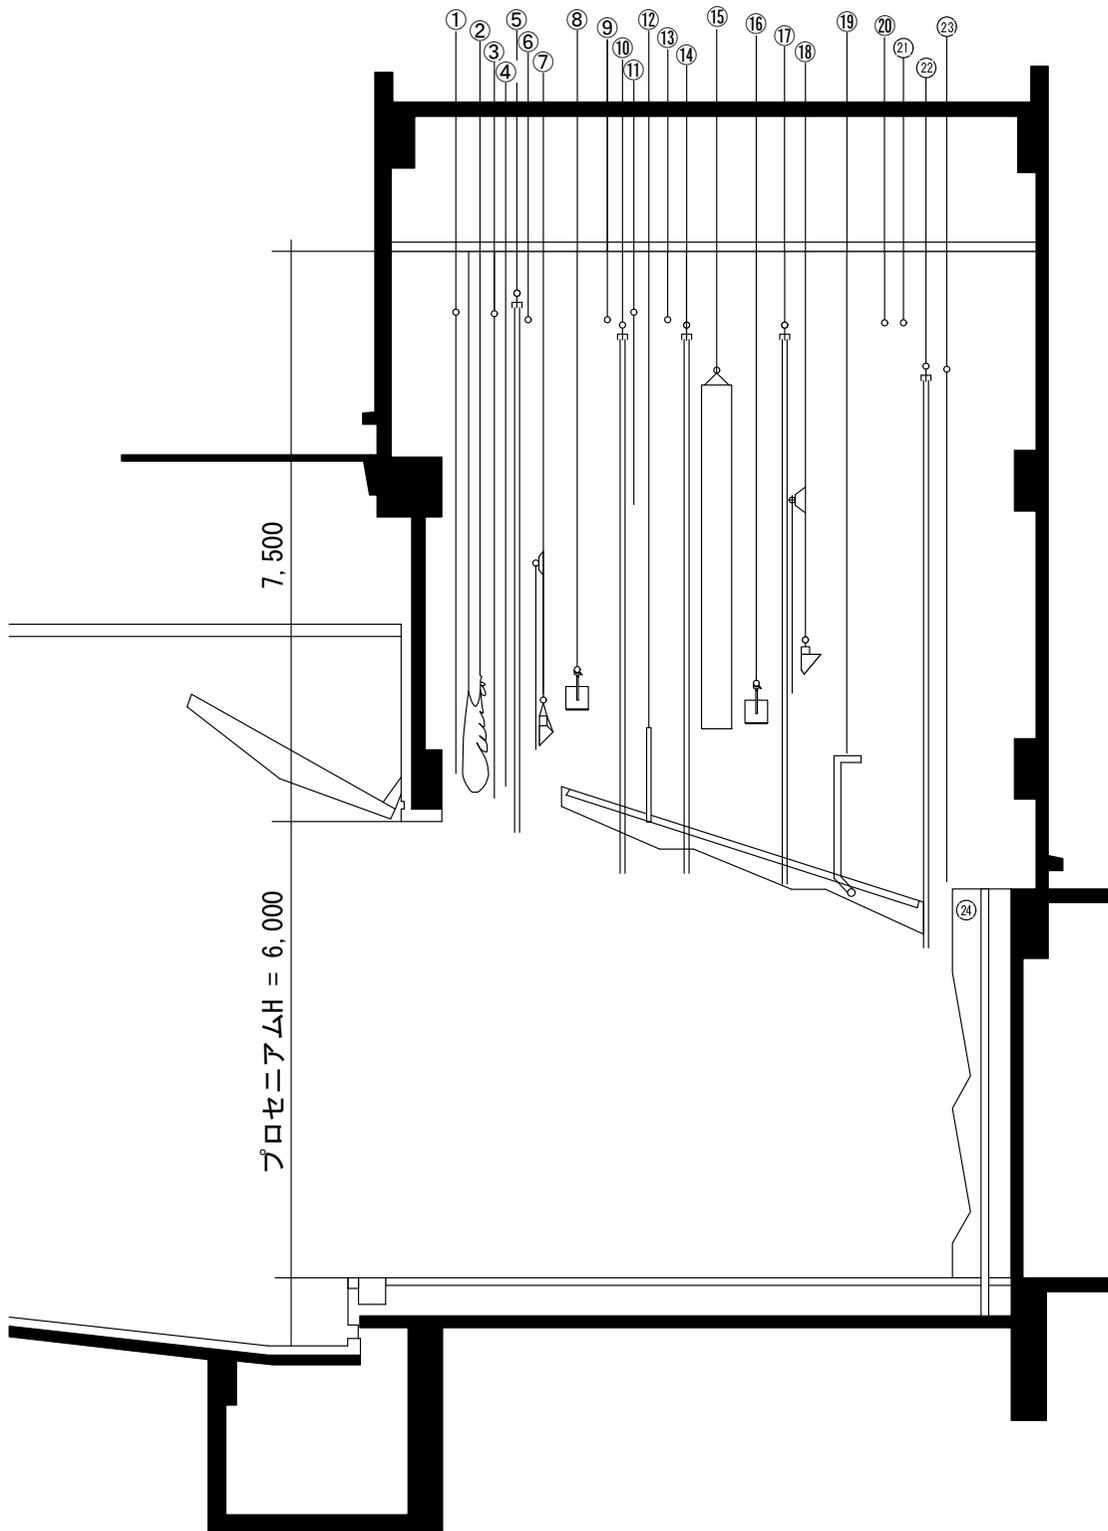

小ホール 吊物設備一覧表

No.	名称	方式	鎮枚数	降りタツパ	飛びタツパ
1	緞帳	電動	—		
2	絞り緞帳	電動	—		
3	暗転幕	手動	11	1,420	12,680
4	定式幕	手動			
5	第1袖幕	手動	10	1,660	12,950
6	第1吊物バトン	手動	3	1,350	12,600
7	ポーターライト	手動	23	1,350	7,600
8	1SUS	手動	28	1,200	8,040
9	第2吊物バトン	手動	3	1,360	12,600
10	第2袖幕	手動	10	1,350	12,530
11	第2一文字幕	手動	4	1,380	12,700
12	天井反射板前吊	電動	—	1,900	10,150
13	第3吊物バトン	手動	3	1,320	12,600
14	中割幕	手動	19		
15	スクリーン	電動	—	310	6,800
16	2SUS	手動	28	1,180	7,860
17	第3袖幕	手動	10	1,350	12,530
18	水平ライト	手動	24	1,450	8,350
19	天井反射板後吊	電動	—	310	6,320
20	第4吊物バトン	手動	3	1,360	12,600
21	第5吊物バトン	手動	3	1,360	12,600
22	大黒幕	手動	19	1,460	11,950
23	水平幕	手動	12		
24	正面反射板	固定			
	ダメ黒幕	固定			