


浜北文化センター 小ホール 平面図

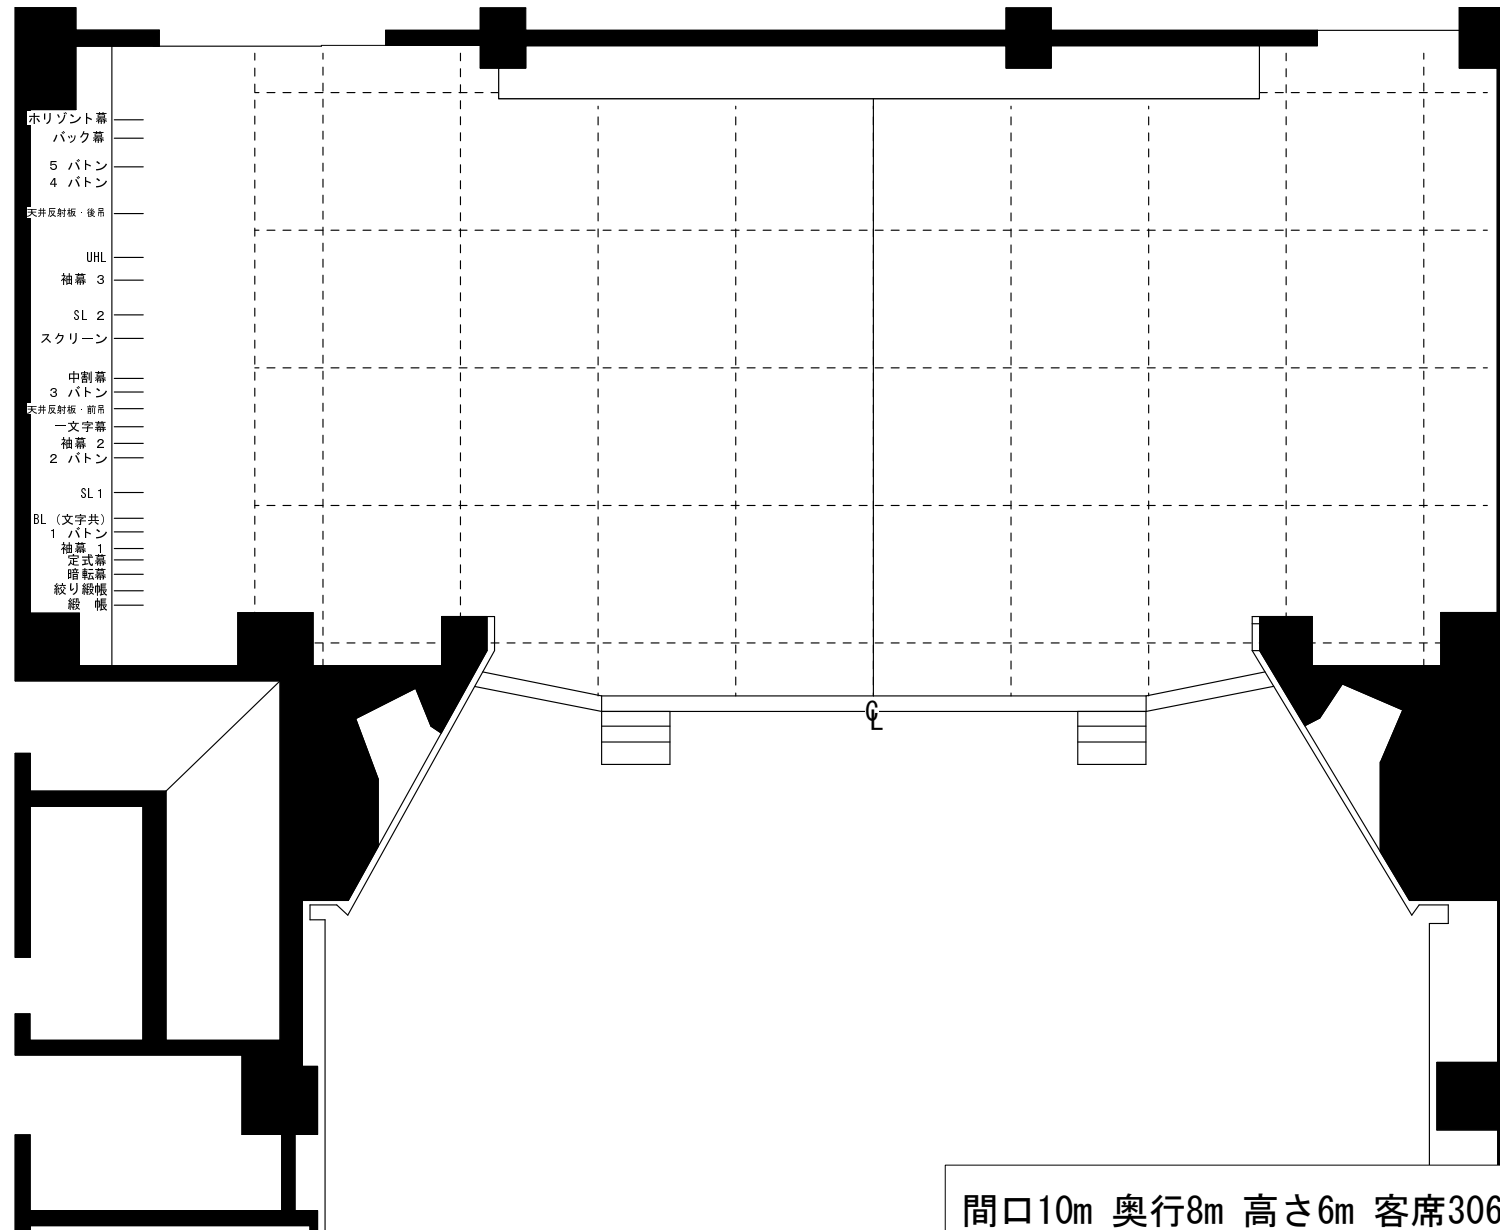

間口10m 奥行8m 高さ6m 客席306席(車椅子 2) A-4 1/100