



ホリゾン幕
 大黒幕
 9 (松羽目)
 8
 7
 UH
 袖幕4
 正面反射板
 SL4
 6
 袖幕3
 一文字幕5
 第2 天井反射板
 5
 SL3
 BL3
 中割幕
 中央反射板
 4
 スクリーン
 SL2
 BL2
 袖幕2
 3
 2
 第1 天井反射板
 袖幕1
 一文字幕2
 1
 SL1
 BL1
 定式幕
 暗転幕
 絞り緞帳
 緞帳2
 緞帳1

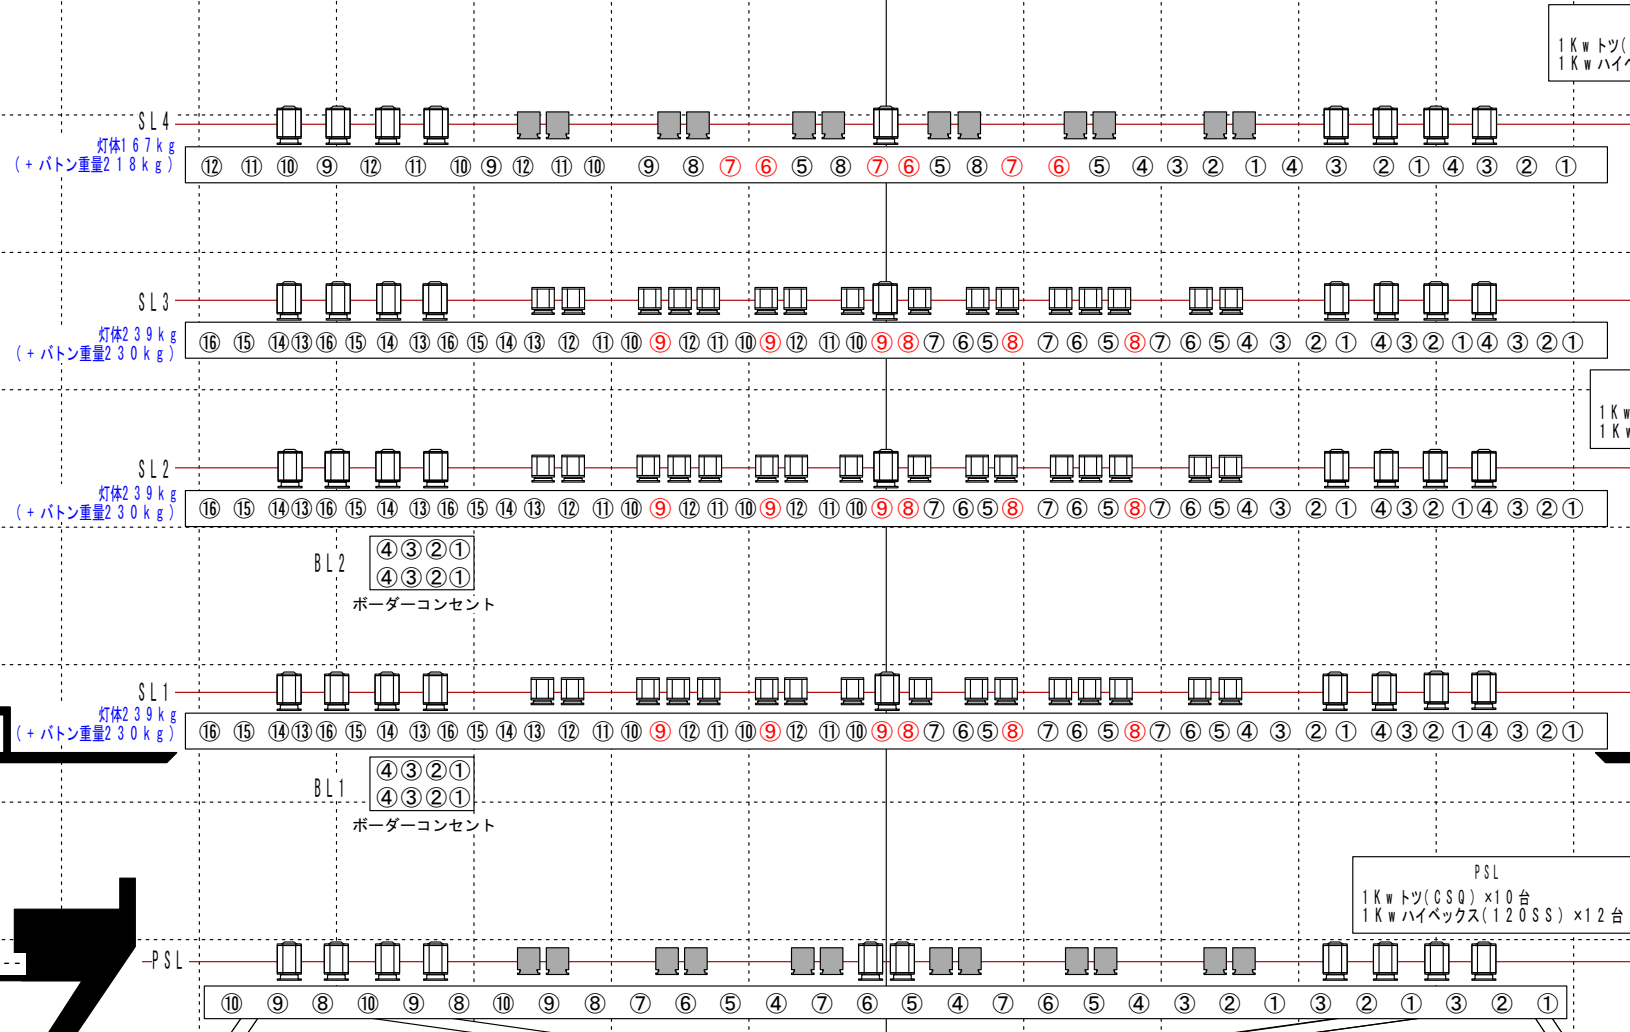


※ BL・文字幕共吊



※赤回路 直調切替可

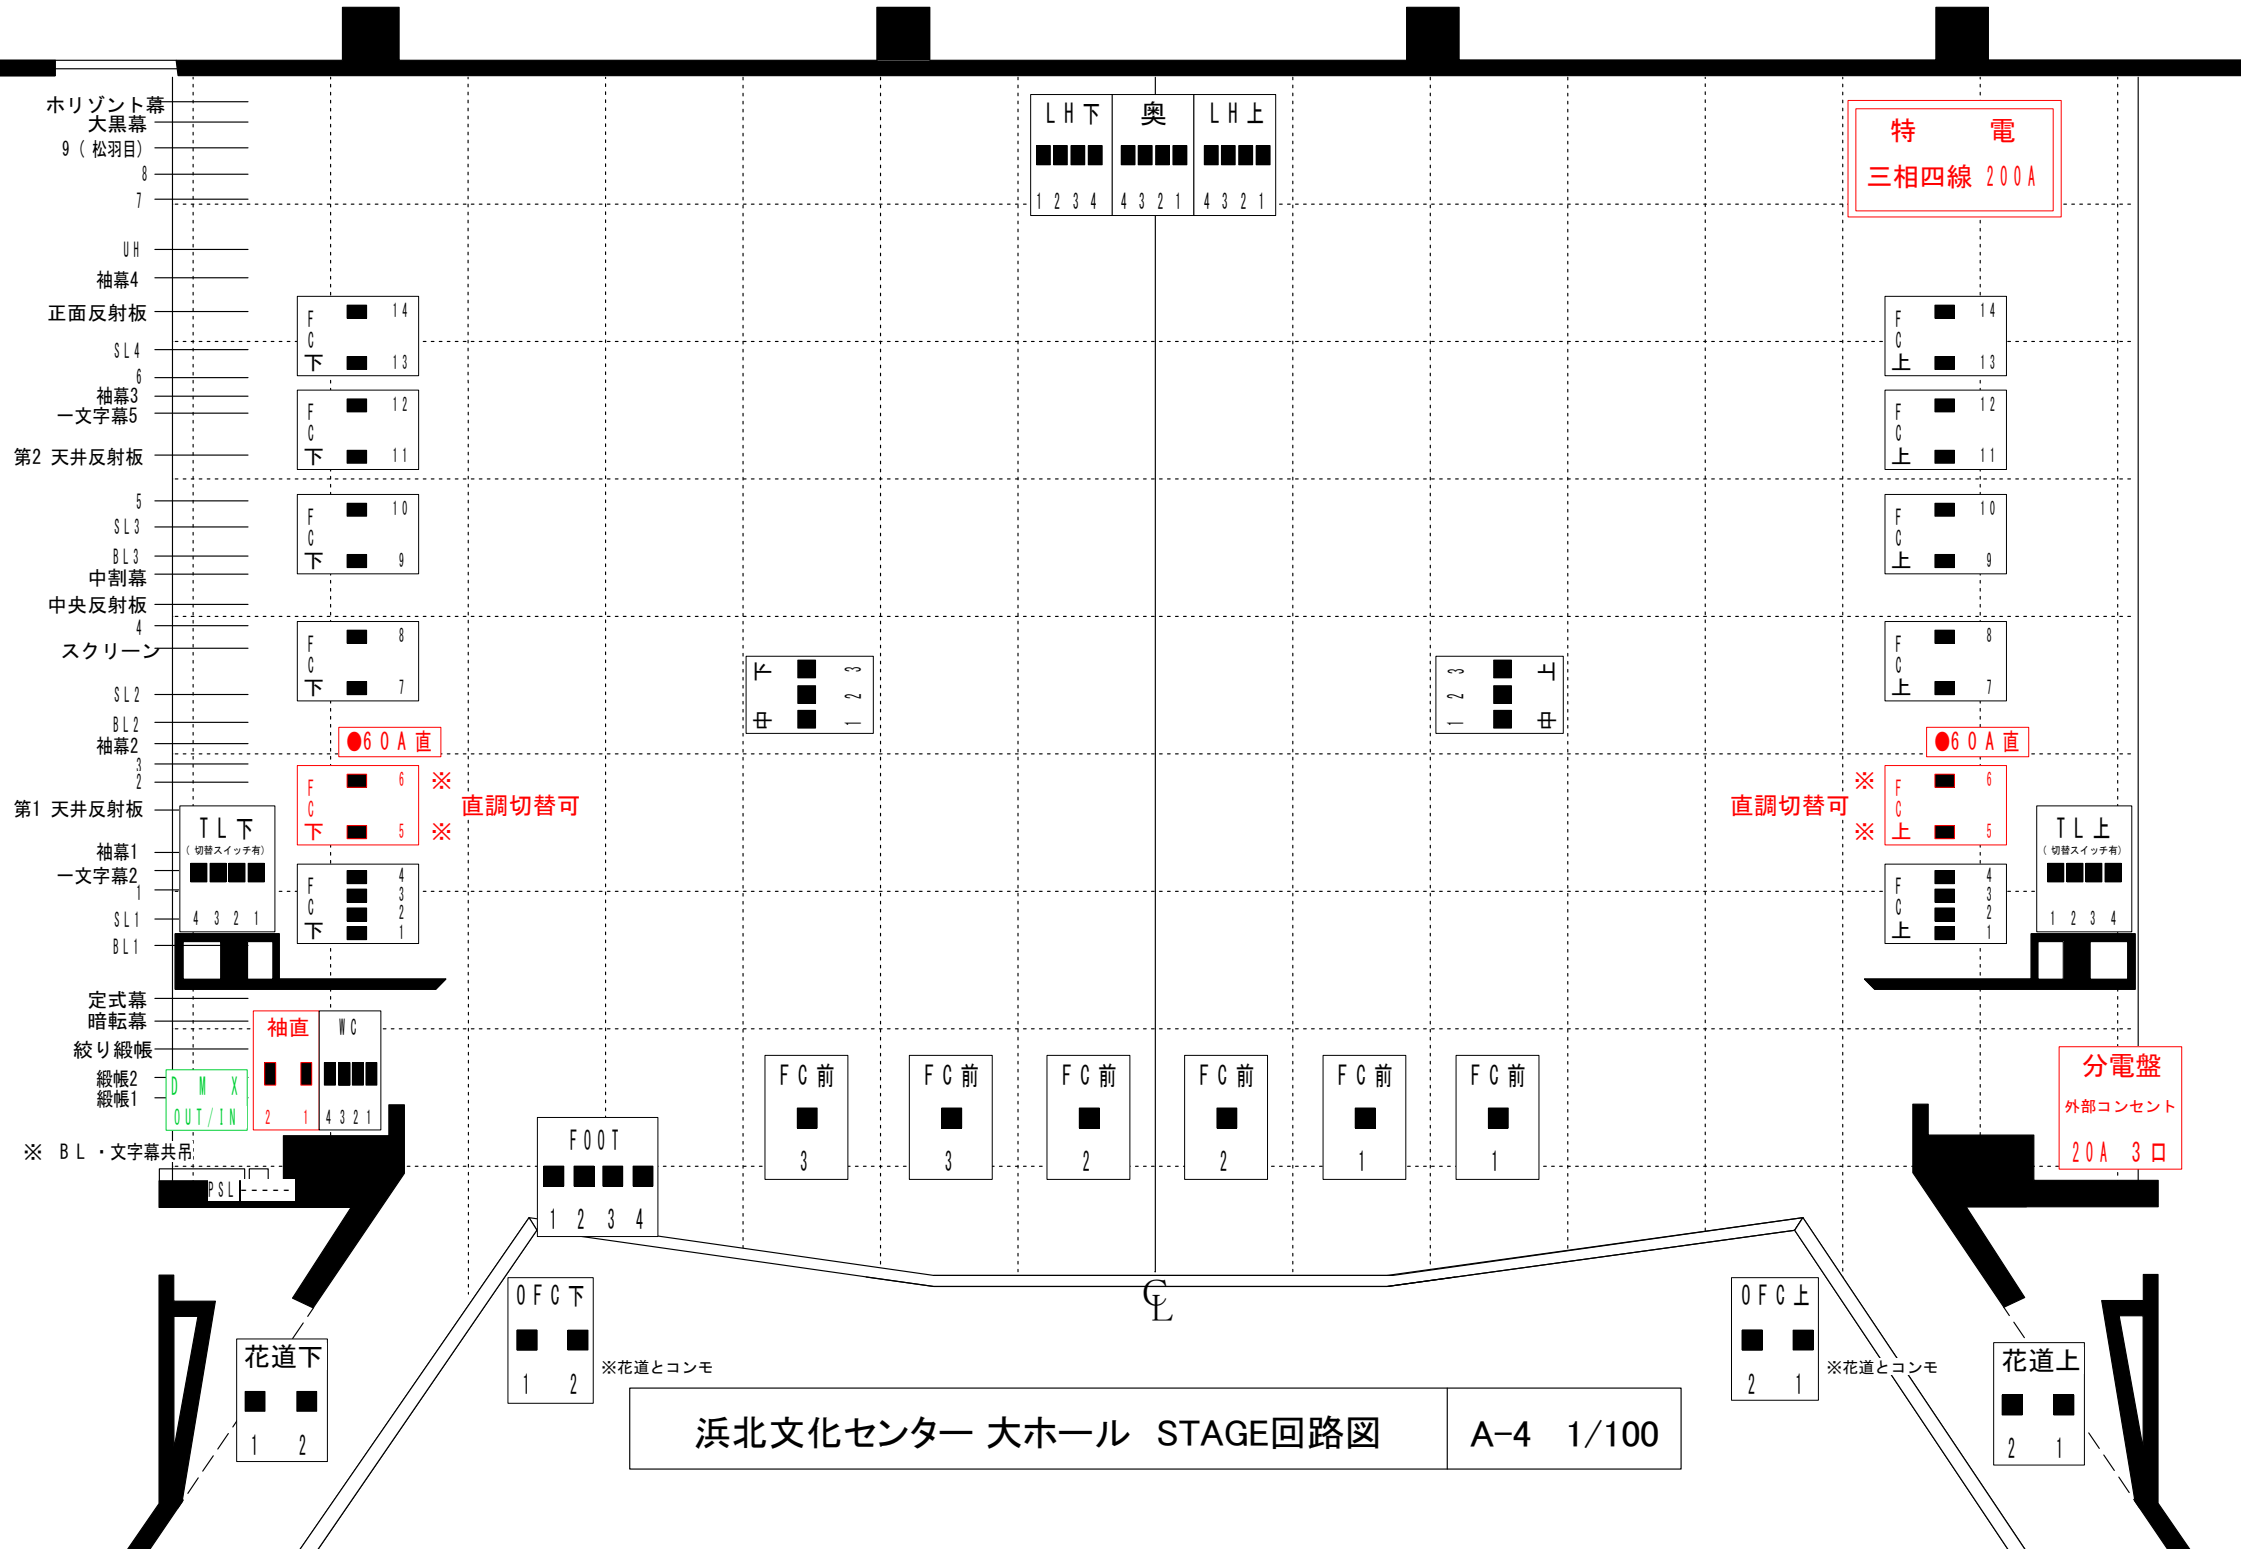

ホリゾン幕
 大黒幕
 9 (松羽目)
 8
 7
 UH
 袖幕4
 正面反射板
 SL4
 6
 袖幕3
 一文字幕5
 第2 天井反射板
 5
 SL3
 BL3
 中割幕
 中央反射板
 4
 スクリーン
 SL2
 BL2
 袖幕2
 3
 2
 第1 天井反射板
 袖幕1
 一文字幕2
 SL1
 BL1
 定式幕
 暗転幕
 絞り緞帳
 緞帳2
 緞帳1


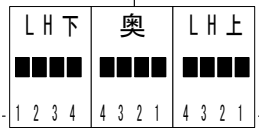


特 電
 三相四線 200A

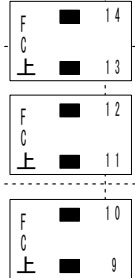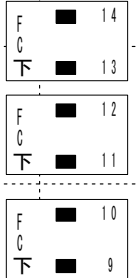











● 60A直

● 60A直

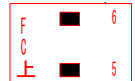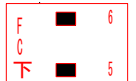


※ 直調切替可



※ 直調切替可

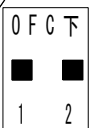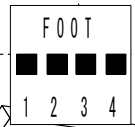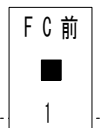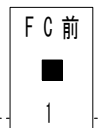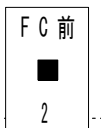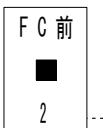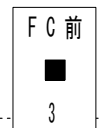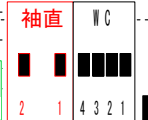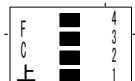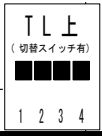

※花道とコンモ

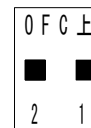

※花道とコンモ

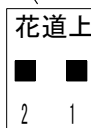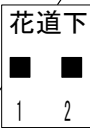

分電盤
 外部コンセント
 20A 3口

※ B L ・ 文字幕共吊

