ホリゾント幕
大黒幕
9(松羽目)
8
7
UH
袖幕4
正面反射板
SL4
6
袖幕3
一文字幕5
第2天井反射板
5
SL3
BL3
中割幕
反射板
4
スクリーン
SL2
BL2
袖幕2
3
2
第1天井反射板
袖幕1
一文字幕2
1
SL1
BL1
定式幕
暗転幕
絞り緞帳
緞帳2
緞帳1
PSL

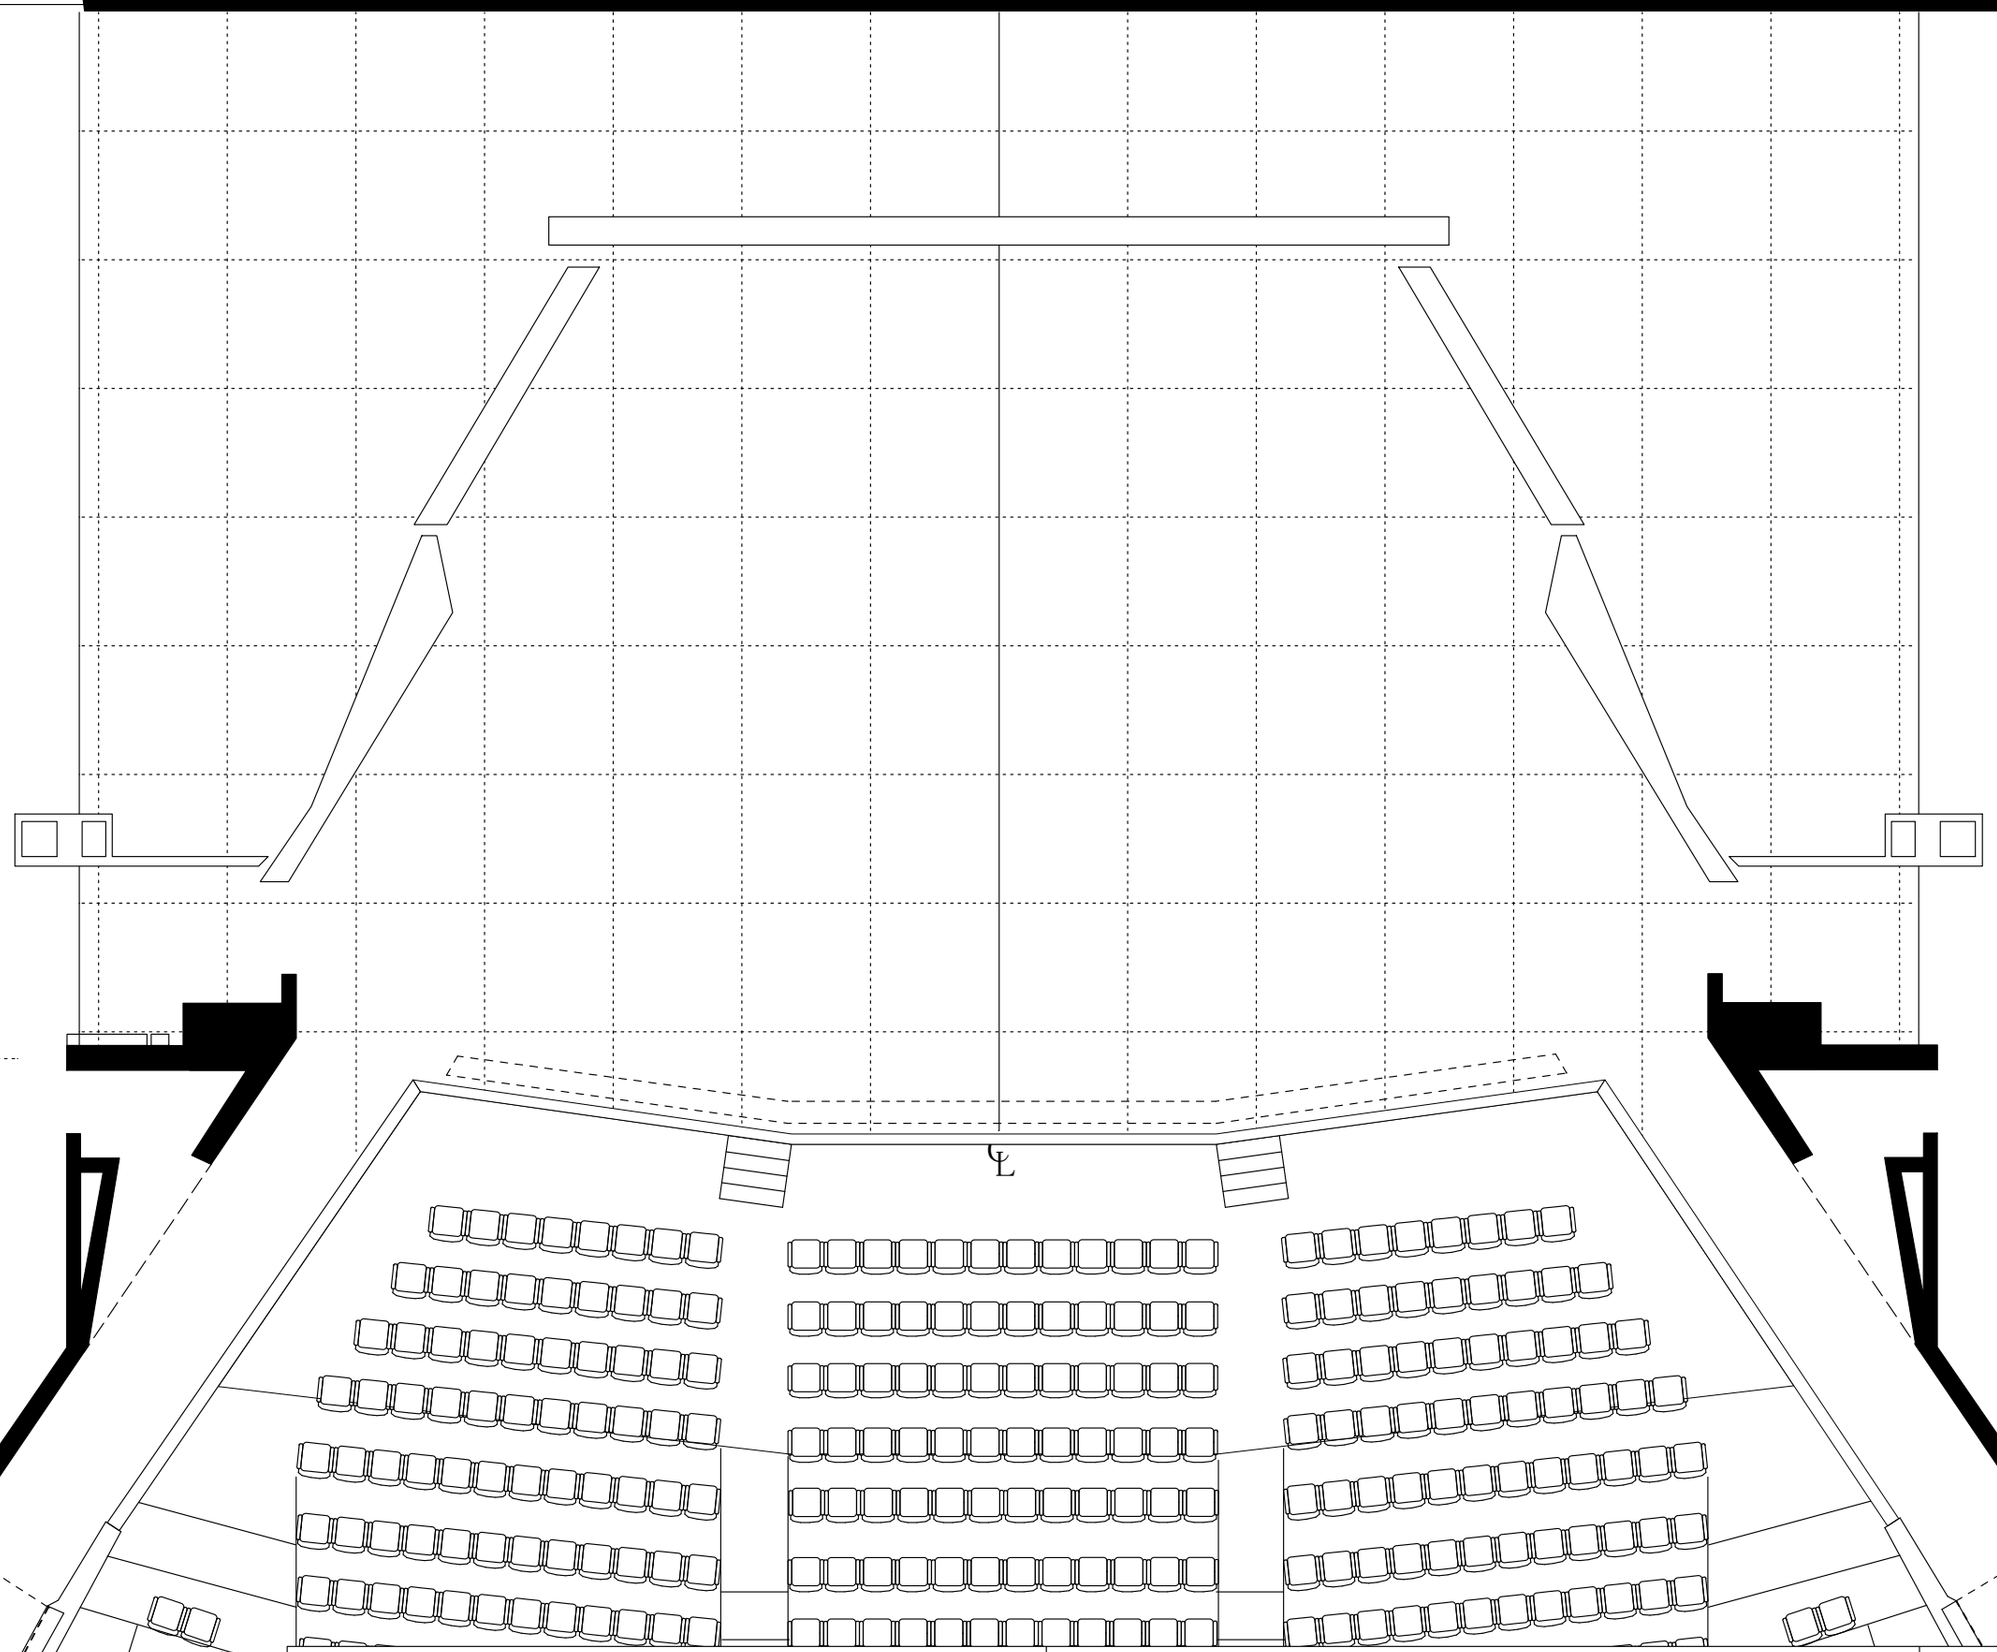

浜北文化センター 大ホール　平面図

間口20m　奥行15m　高さ8m　客席1200席（車椅子 8）

B-4　1/100